


ZAAŁĄCZNIK DO OGŁOSZENIA DR-IV.7322.7.2017

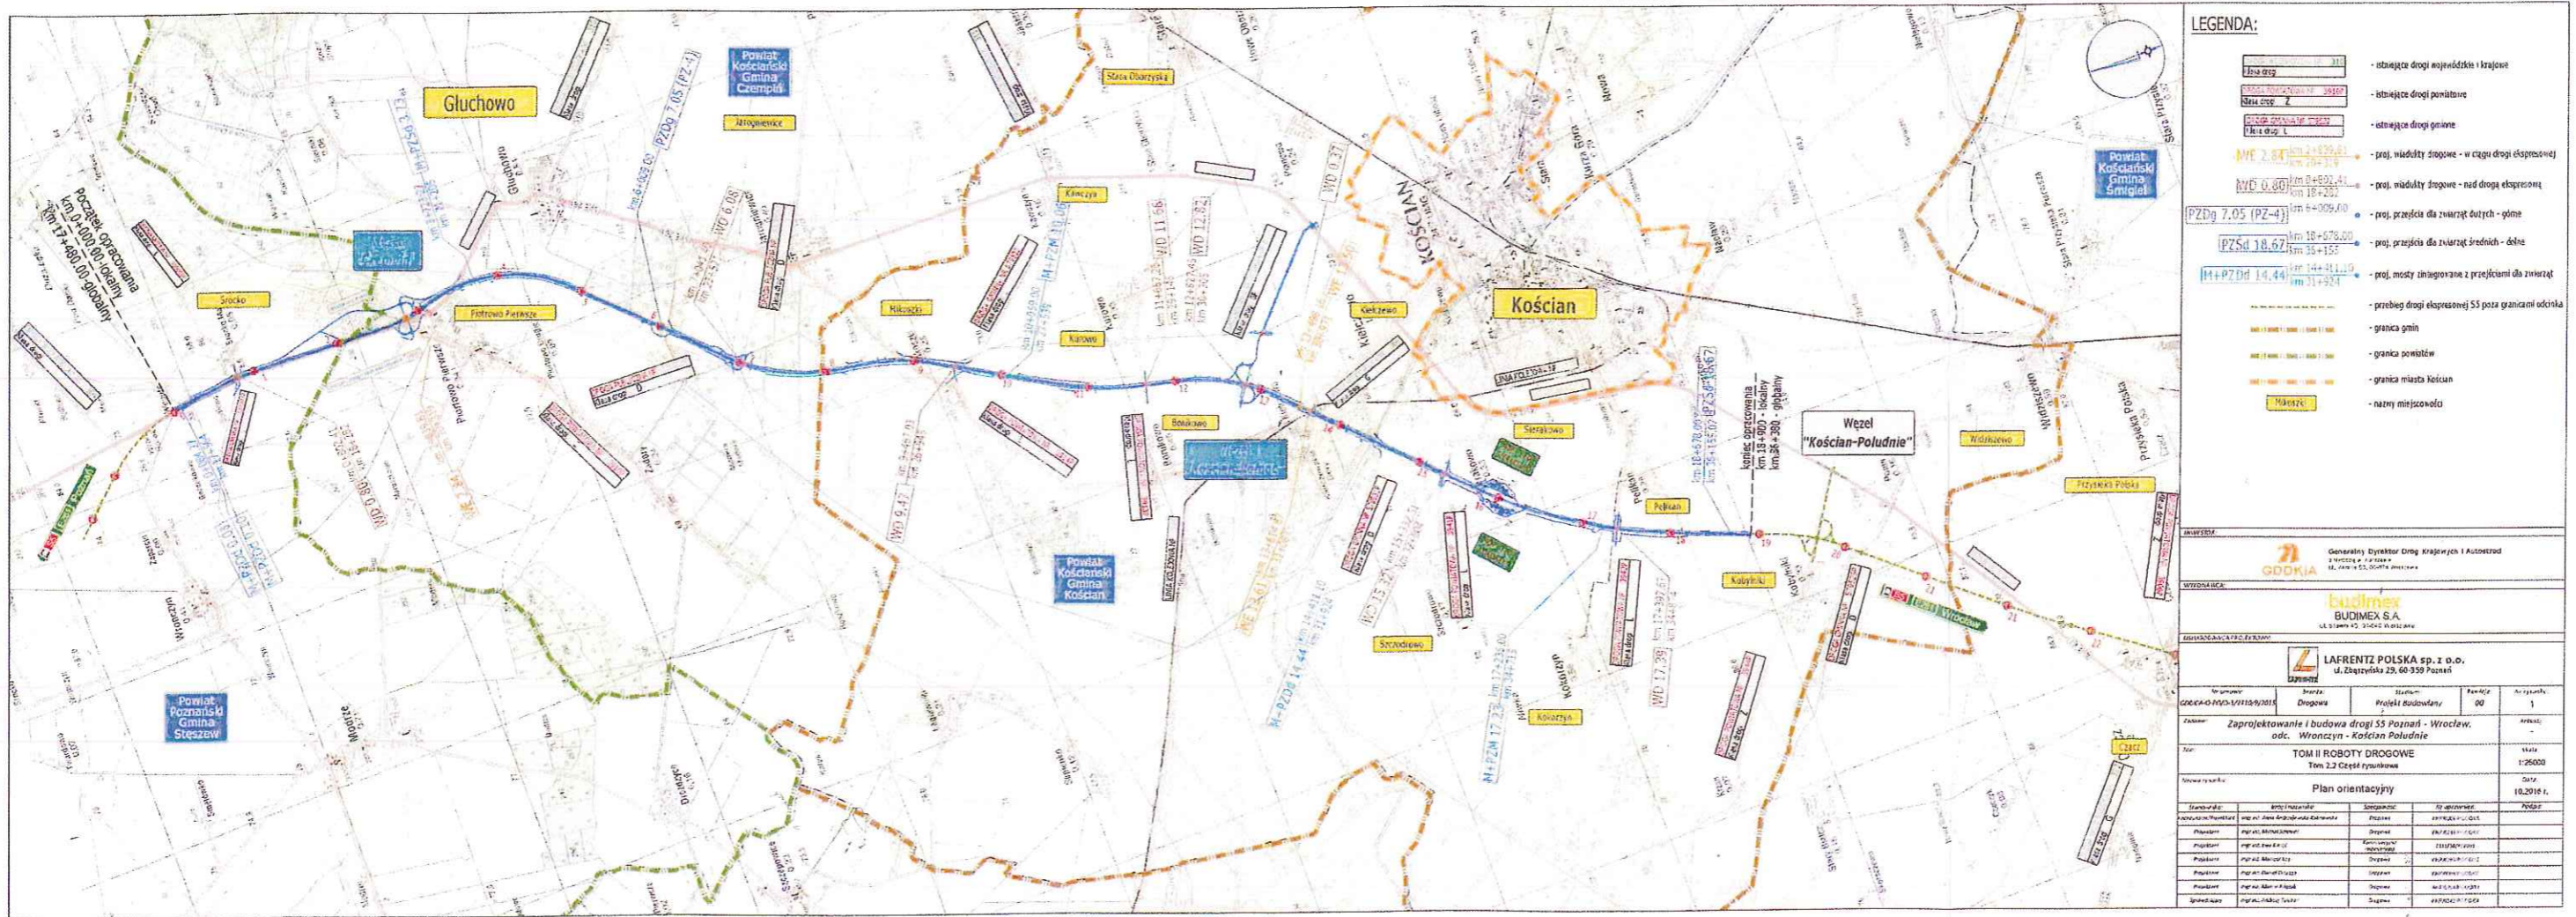

**LEGENDA:**

- obwodnica drogi wojewódzkiej i krajowej
- istniejąca droga powiatowa
- istniejąca droga gminna
- proj. wiadukty drogowe - w ciągu drogi ekspresyjnej
- proj. wiadukty drogowe - nad drogą ekspresyjną
- proj. przejścia dla zwierząt łąkowych - górne
- proj. przejścia dla zwierząt łąkowych - dolne
- proj. mosty zamgławiane z przejściami dla zwierząt
- przebieg drogi ekspresyjnej S5 poza granicami udziału
- granica gmin
- granica powiatów
- granica miasta Kościół
- nazwy miejscowości

**INFORMACJE:**  
GDDKiA - Generalny Dyrektor Dróg Krajowych i Autostrad

**WYKONAWCA:**  
BUDIMEX S.A.

**PROJEKTANT:**  
LAFRENTZ POLSKA sp. z o.o.

Symbol	Opis	Skala	Strona	Archiwum
000000-0000000000	Drogi	Projekt budowlany	00	1
Zaprojektowanie i budowa drogi S5 Poznań - Wrocław, odc. Wronczyn - Kościół Poludnie				
TOM II ROBOTY DROGOWE				
Tom 2.2 Część rysunkowa				
Plan orientacyjny				
Data: 10.2016 r.				