


# POWIĄZANIA PRZESTRZENNE PLANOWANEJ INWESTYCJI Z TERENAMI OTACZAJĄCYMI

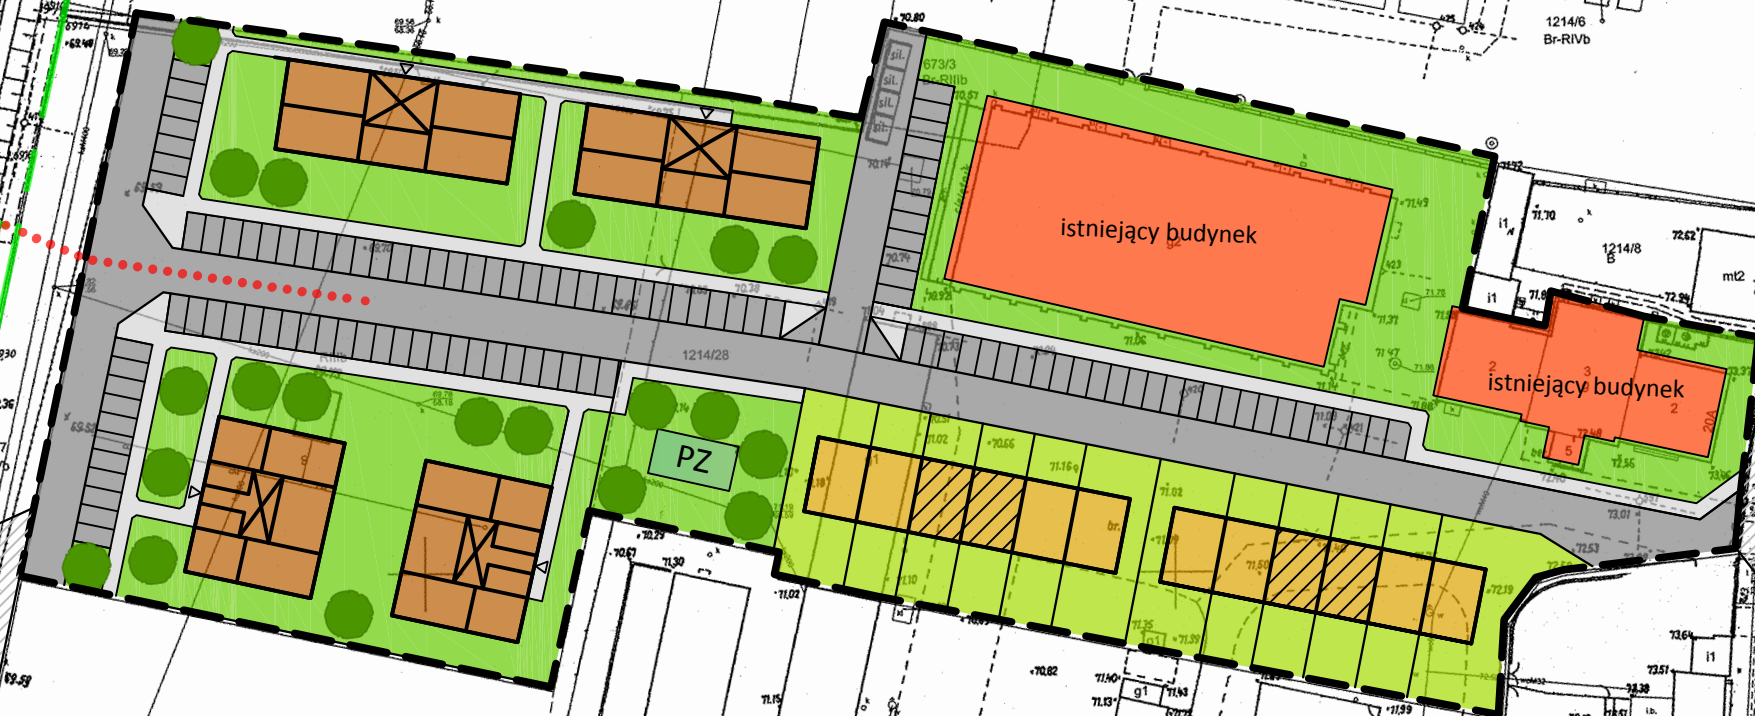

- OZNACZENIA:**
- planowane połączenia z terenami otaczającymi
  - istniejące ciągi piesze
  - proponowane połączenie piesze

SKALA 1:2000