



Standardy lokalizacji i realizacji inwestycji mieszkaniowych - odległości od przystanków komunikacyjnych w rozumieniu przepisów ustawy z dnia 16 grudnia 2010 r. o publicznym transporcie zbiorowym

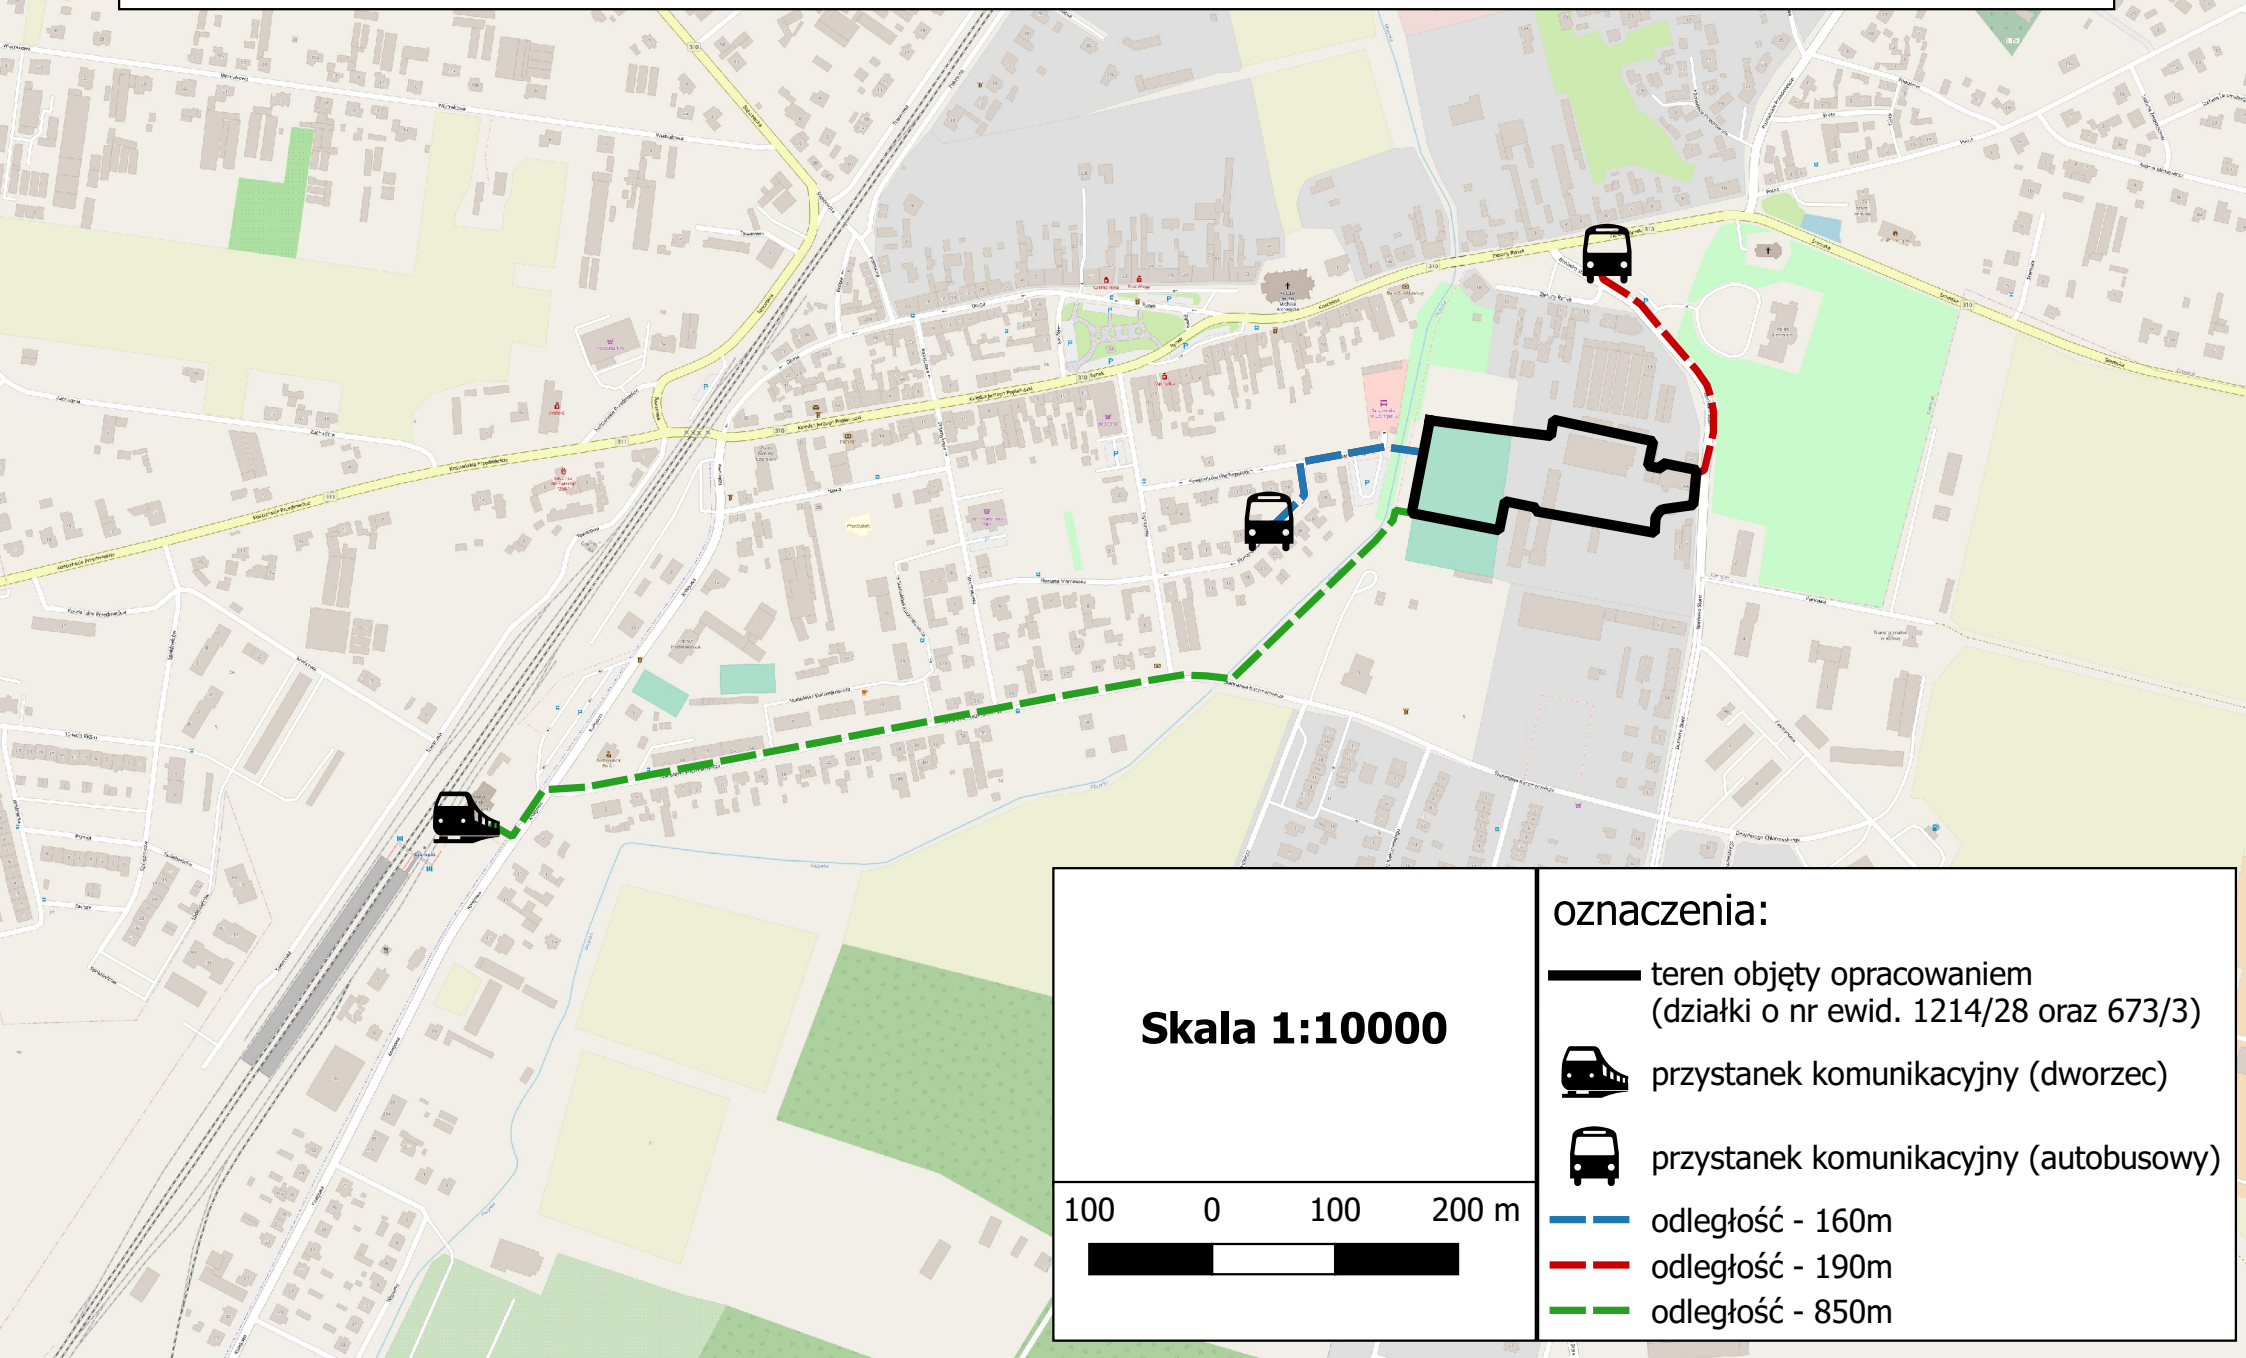

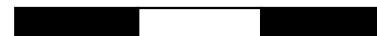

Skala 1:10000

100 0 100 200 m



oznaczenia:

 teren objęty opracowaniem (działki o nr ewid. 1214/28 oraz 673/3)

 przystanek komunikacyjny (dworzec)

 przystanek komunikacyjny (autobusowy)

 odległość - 160m

 odległość - 190m

 odległość - 850m