


Załącznik nr 3

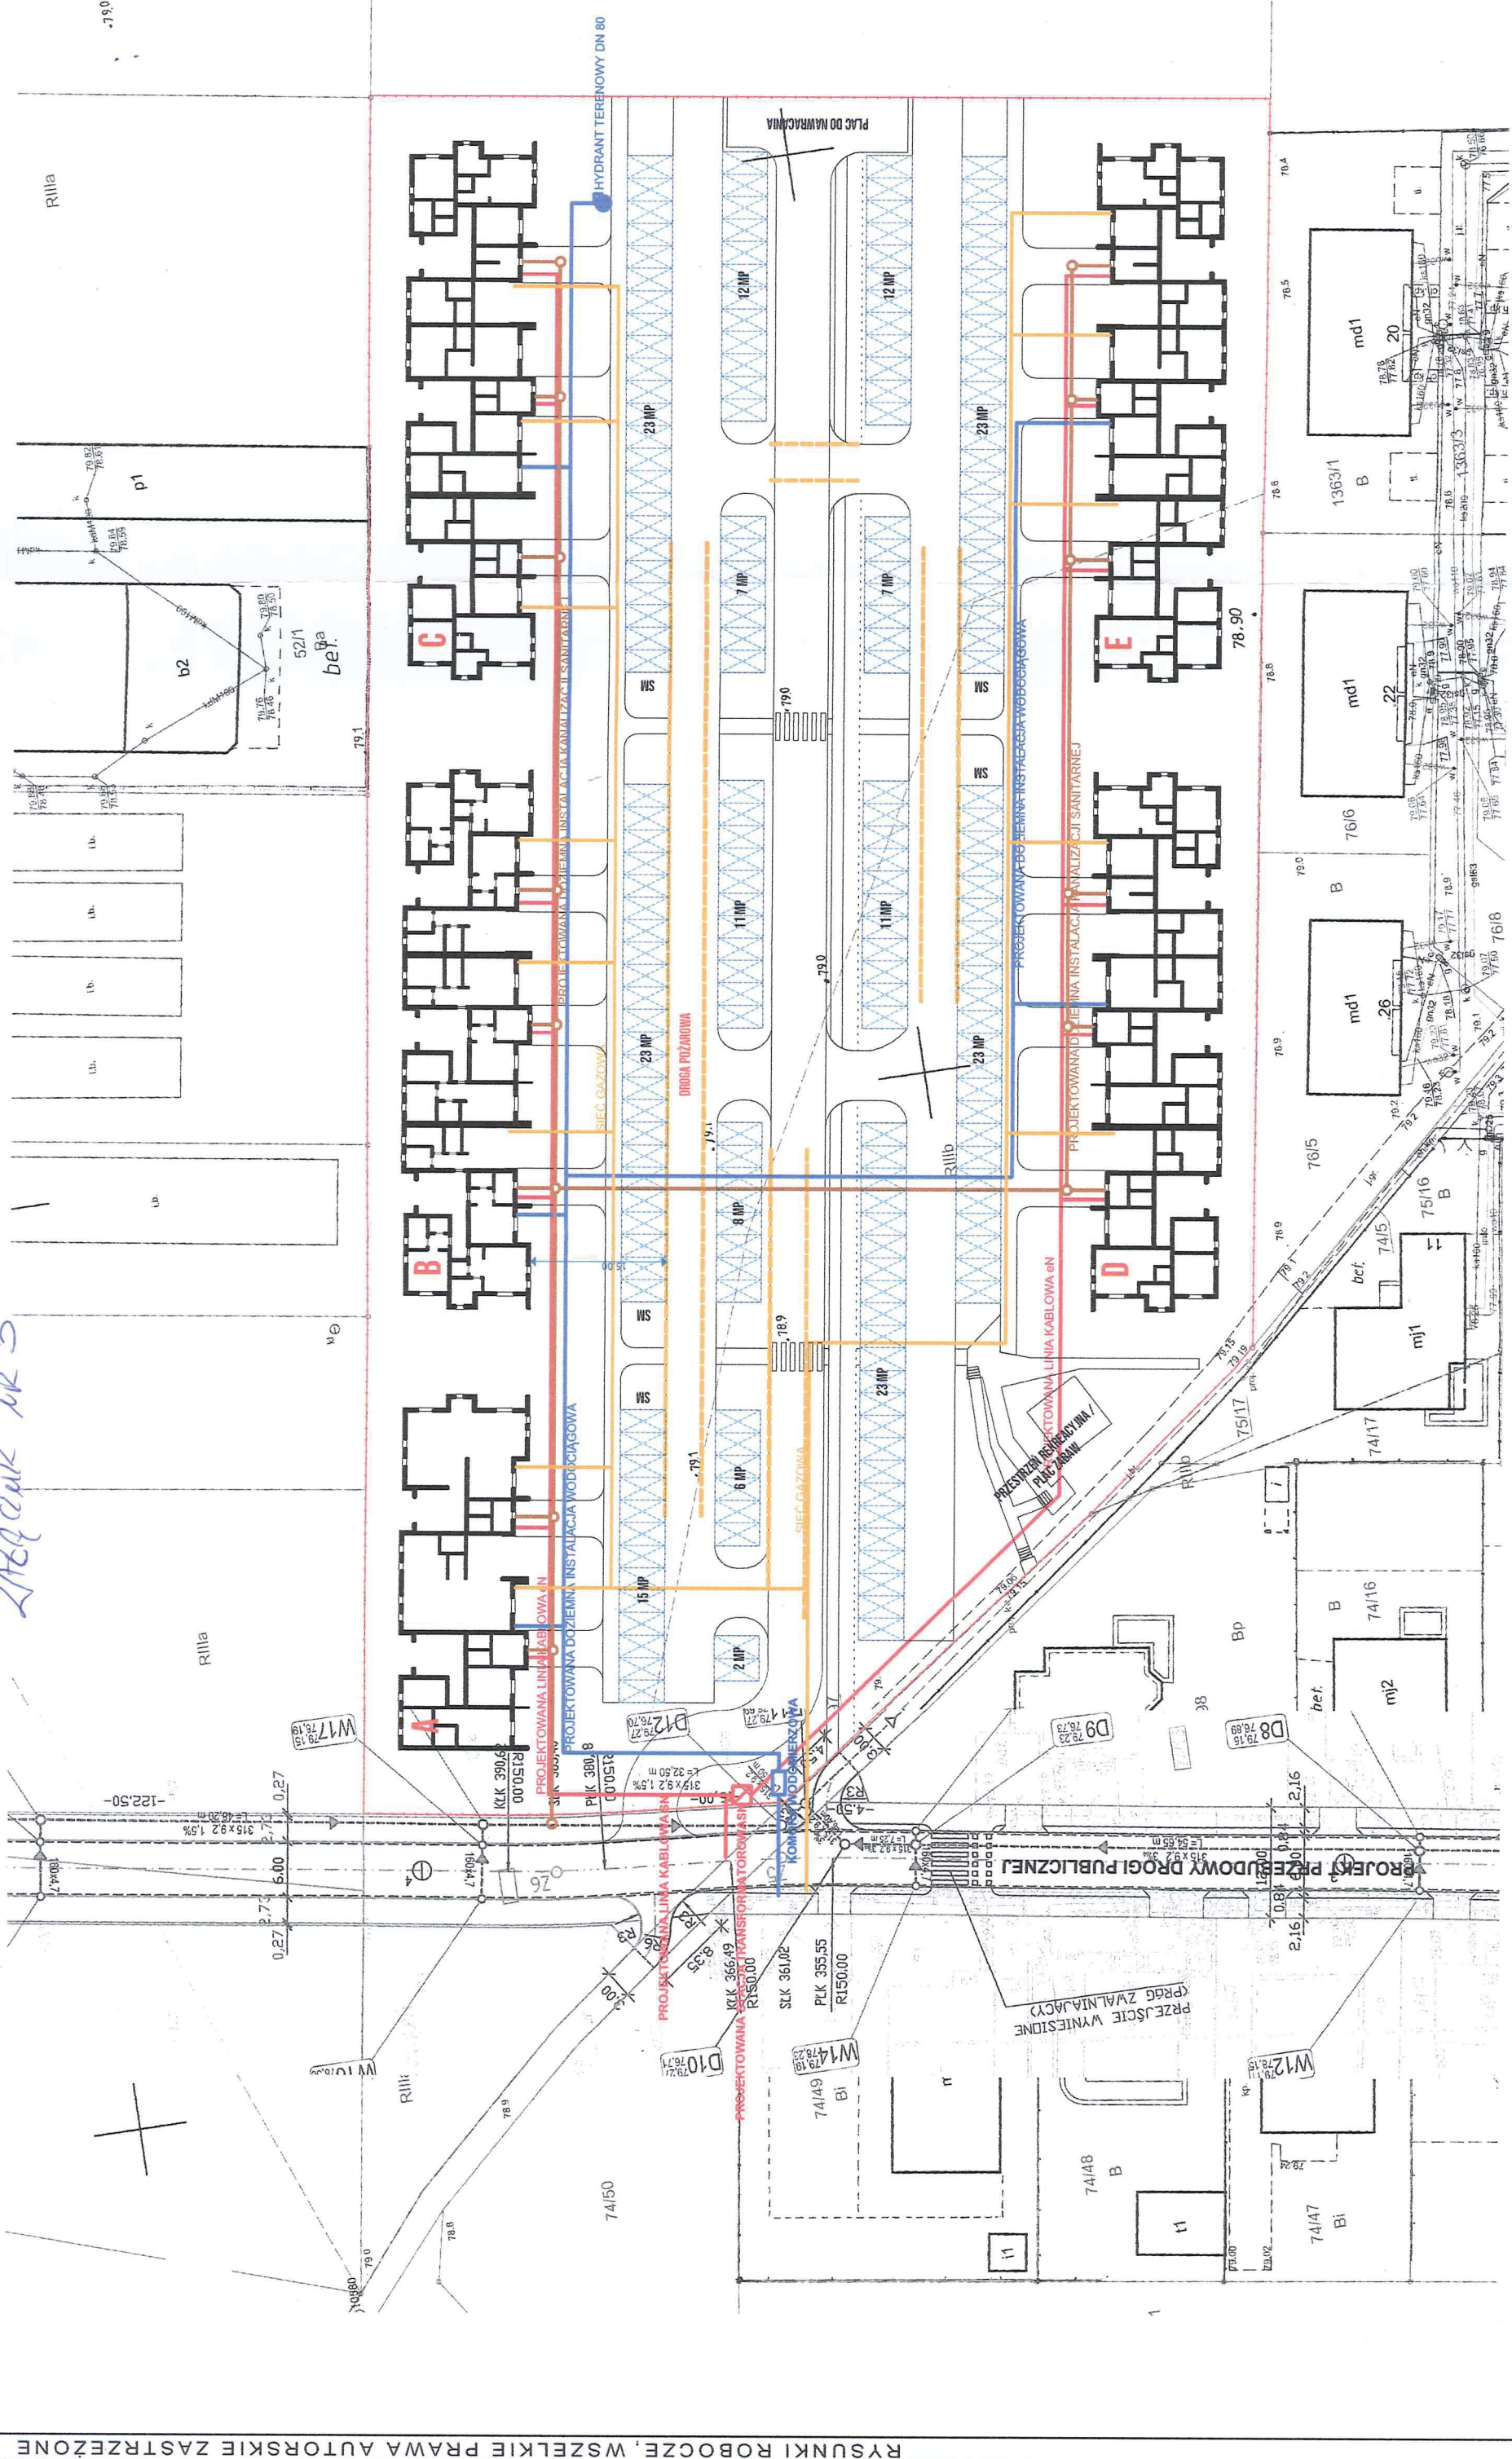

ZIBO - KUŚNIEREK SPÓŁKA JAWNA
 ul. Miernicza 4, 64-100 Leszno
 NIP 6972381984 REGON 389092733

RYSunKI ROBOCZE, WSZELKIE PRAWA AUTORSKIE ZASTRZEŻONE

0137J	P. KWADRAT PRZEMYSŁAW OLENIK	ZIBO - Kuśnierek Sp. j.	DATA	2021-11	OSIEDLE DOMÓW W ZABUDOWIE WIELORODZINNEJ	ANALIZA POWIĄZANIA INWESTYCJI Z UZBROJENIEM TERENU	KONCEPCJA	ZALĄCZNIK NR 3
-------	---------------------------------	-------------------------	------	---------	--	--	-----------	----------------