


Załącznik nr 4

RYСУNKI ROBOCZE, WSZELKIE PRAWA AUTORSKIE ZASTRZEŻONE

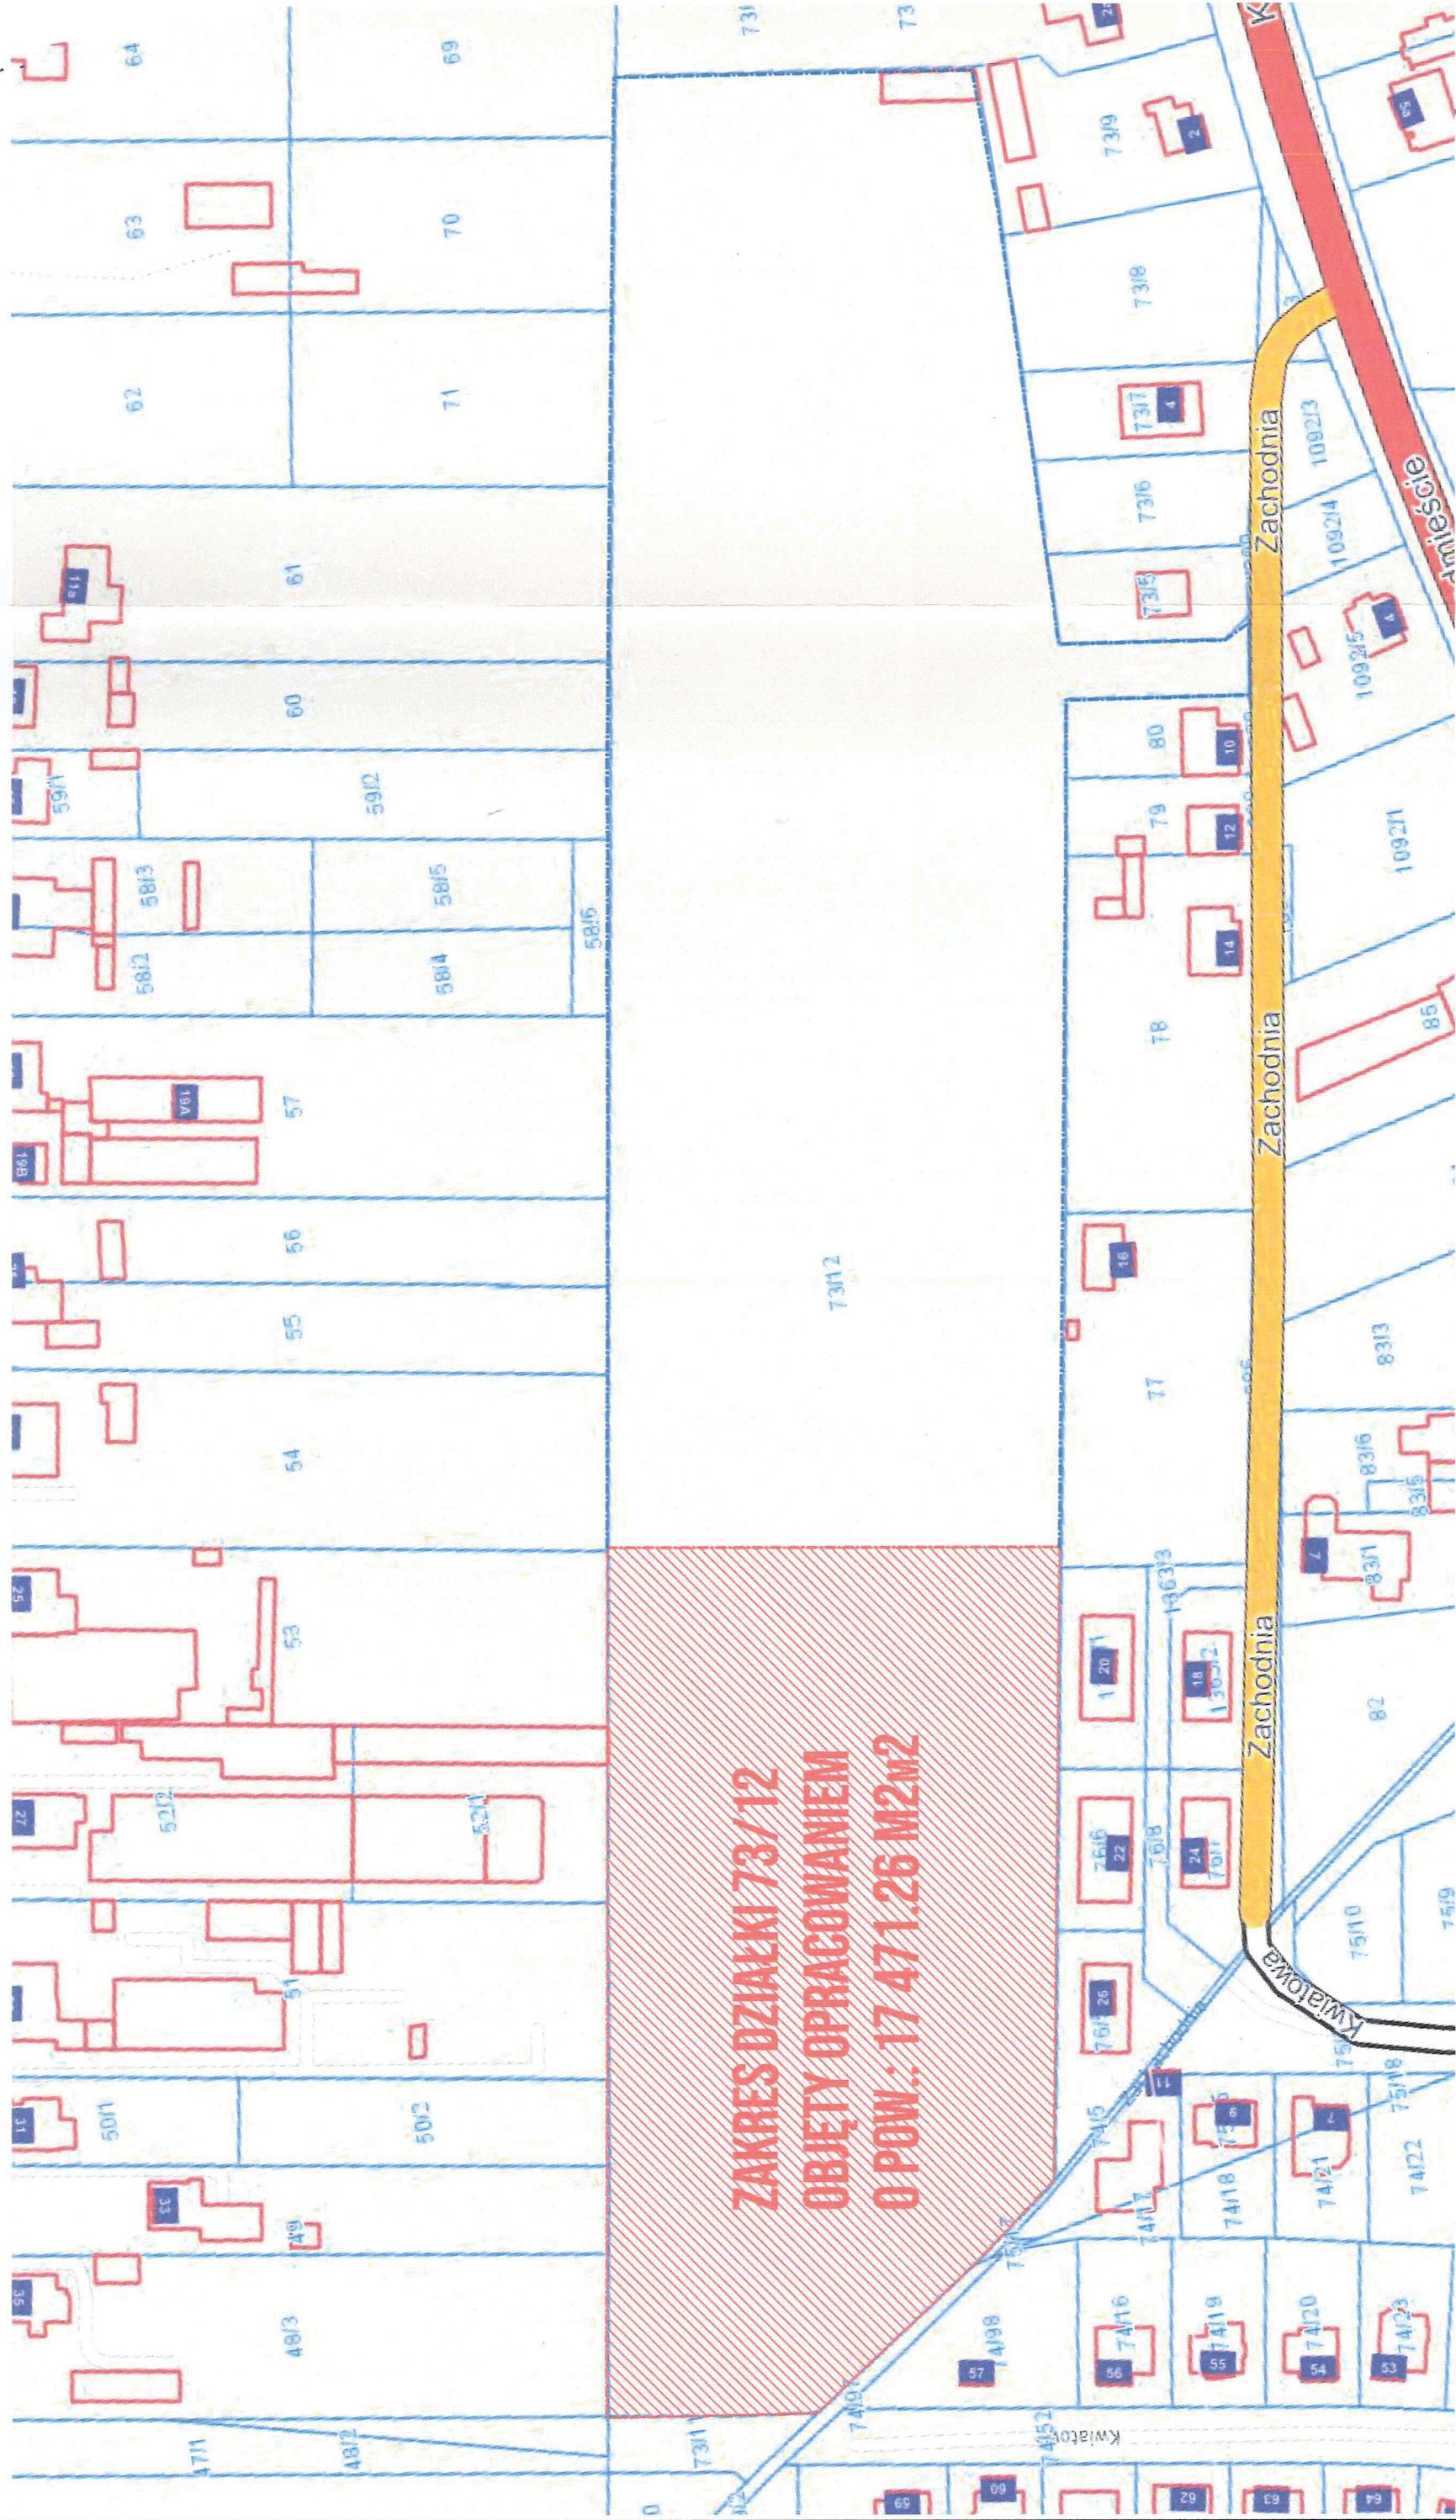

ZIBO - KUŚNIEREK SPÓŁKA JAWNA  
ul. Miernicza 4, 64-100 Leszno  
NIP 6972381984 REGON 389092733

0137J	NR PROJEKTU	PROJEKTANT	ZIBO - KUŚNIEREK SP	DATA	2021-11	OSIEDLE DOMÓW W ZABUDOWIE WIELORODZINNEJ	ZAKRES DZIAŁKI OBJĘTEJ OPRACOWANIEM	KONCEPCJA	ZALĄCZNIK NR 4
			CZEP/RY/64-001_C008/RY/2012						