

Miejsce i data sporządzenia dokumentu

2022-09-22

Dane nadawcy

Dawid Sztandera
PESEL: 77122600458
Novum Plus Sp. zo.o.

Dane adresata

URZĄD GMINY W CZEMPINIU (64-020 CZEMPIŃ, WOJ.
WIELKOPOLSKIE)

WNIOSEK

uzupełnienie wniosku o zmianę uchwały



Przesyłam załączniki w uzupełnieniu wniosku z dnia 20.09.22 o zmianę uchwały nr XXVII/208/20.

Załączniki:

- 1.
- 2.

załącznik 2.jpg - załącznik 2
załącznik 3.jpg - załącznik 3

Dokument został podpisany, aby go zweryfikować należy użyć oprogramowania do weryfikacji podpisu. Data złożenia podpisu:

2022-09-22T09:52:50.156+02:00

Podpis elektroniczny



Specjalista
ds. administracyjnych
i obsługi interesantów
Tomasz Kąkolewicz



poglądowe wizualizacje budynków mieszkalnych wielorodzinnych



poglądowe wizualizacje budynków mieszkalnych jednorodzinnych w zabudowie szeregowej

BILANS TERENU


	[m ²]	[%]
powierzchnia terenu objętego opracowaniem dz. 673/3 i 1214/28	15 061,0	100,0
powierzchnia zabudowy - istniejące budynki	1 870,0	12,4
maksymalna powierzchnia zabudowy - projektowane budynki	2 648,3	17,6
minimalna powierzchnia biologicznie czynna	3 765,25	25,0
maksymalna nawierzchnia utwardzona tj. droga wewnętrzna, dojścia, miejsca postojowe	6 777,45	45,0

LEGENDA:






-  teren objęty opracowaniem (działki nr 1214/28 = 14 798 m², 673/3 = 263 m²)
-  projektowane budynki mieszkalne jednorodzinne w zabudowie szeregowej
-  projektowane budynki wielorodzinne w zabudowie wolnostojącej
-  istniejące budynki inwentarskie
-  projektowana nawierzchnia utwardzona
-  powierzchnia biologicznie czynna / krata parkingowa

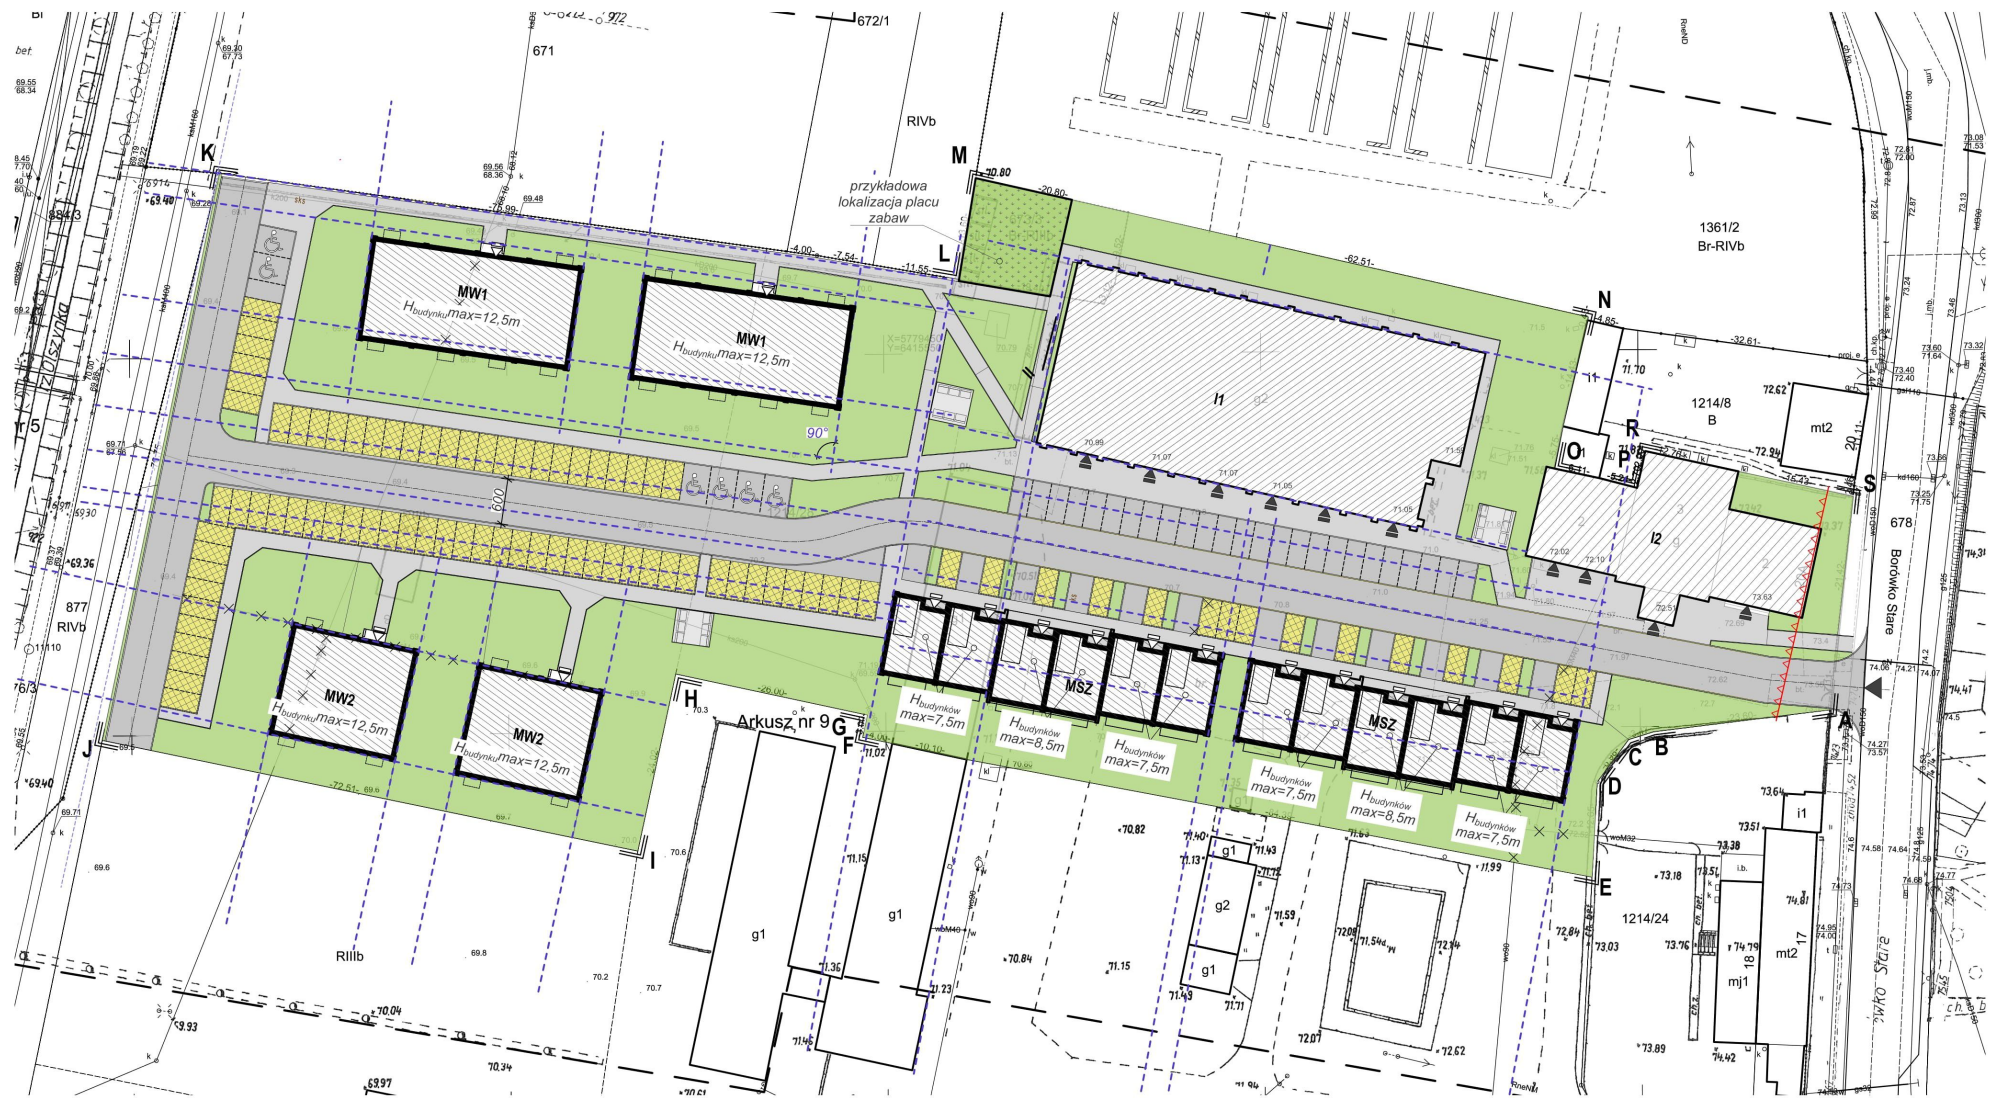UWAGA
 Elementy zagospodarowania terenu, w tym: planowana zabudowa, nawierzchnie utwardzone, wewn. układ komunikacyjny, miejsca postojowe i ich ilość, miejsca składowania odpadów, powierzchnia biologicznie czynna wskazane jedynie jako propozycja. Możliwość zmiany układów zgodnie z zapisami wynikającymi z treści uchwały, którego dotyczy załącznik graficzny.

STRUKTURA FUNKCJONALNA ZABUDOWY I ZAGOSPODAROWANIA TERENU
 skala 1:500

 

LEGENDA:

-  nieprzekraczalna linia zabudowy jako przedłużenie linii zabudowy
-  główny wjazd na teren objęty opracowaniem
-  istniejące wejścia do budynków inwentarskich
-  projektowane wejścia do budynków mieszkalnych
-  siatka kompozycyjna układu urbanistycznego

UWAGA
 Elementy zagospodarowania terenu, w tym: planowana zabudowa, nawierzchnie utwardzone, wewn. układ komunikacyjny, miejsca postojowe i ich ilość, miejsca składowania odpadów, powierzchnia biologicznie czynna wskazane jedynie jako propozycja. Możliwość zmiany układów zgodnie z zapisami wynikającymi z treści uchwały, którego dotyczy załącznik graficzny.

UPP - Urzędowe Poświadczenie Przedłożenia

Identyfikator Poświadczenia: ePUAP-UPP90755077

Adresat dokumentu, którego dotyczy poświadczenie

Nazwa adresata dokumentu: URZĄD GMINY W CZEMPINIU

Identyfikator adresata: urzadzempin

Rodzaj identyfikatora adresata: ePUAP-ID

Nadawca dokumentu, którego dotyczy poświadczenie

Nazwa nadawcy: Novum Plus Sp. z o.o.

Identyfikator nadawcy: Novum-Plus

Rodzaj identyfikatora nadawcy: ePUAP-ID

Dane poświadczenia

Data doręczenia: 2022-09-22T09:52:51.943

Data wytworzenia poświadczenia: 2022-09-22T09:52:51.943

Identyfikator dokumentu, którego dotyczy poświadczenie: DOK131502564

Dane uzupełniające (opcjonalne)

Rodzaj informacji uzupełniającej: Źródło

Wartość informacji uzupełniającej: Poświadczenie wystawione przez platformę ePUAP

Rodzaj informacji uzupełniającej: Identyfikator ePUAP dokumentu

Wartość informacji uzupełniającej: 131502564

Rodzaj informacji uzupełniającej: Informacja

Wartość informacji uzupełniającej: Zgodnie z art 39¹ par. 1 k.p.a. pisma powiązane z przedłożonym dokumentem będą przesyłane za pomocą środków komunikacji elektronicznej.

Rodzaj informacji uzupełniającej: Pouczenie

Wartość informacji uzupełniającej: Zgodnie z art 39¹ par. 1d k.p.a. istnieje możliwość rezygnacji z doręczania pism za pomocą środków komunikacji elektronicznej.

Dane dotyczące podpisu

Poświadczenie zostało podpisane - aby je zweryfikować należy użyć oprogramowania do weryfikacji podpisu

Lista podpisanych elementów (referencji):

referencja ID-c05d138dc1bd7e7ddcd668a5d4dbb8f6 :

referencja ID-2d5f0dc05730c2dac64b4e734216a43c :

uzuep%20wniosku%20o%20zmian%C4%99%20ucnwa%C5%82y.xml

referencja : #xades-id-b52362625971e6281f83c6f3193edc0a